


Doc n° 1

Accusé réception S/Préfecture
en date du : 04 octobre 2018

115 ml d'ouvrages désaffectés
400 ml de servitude de passage

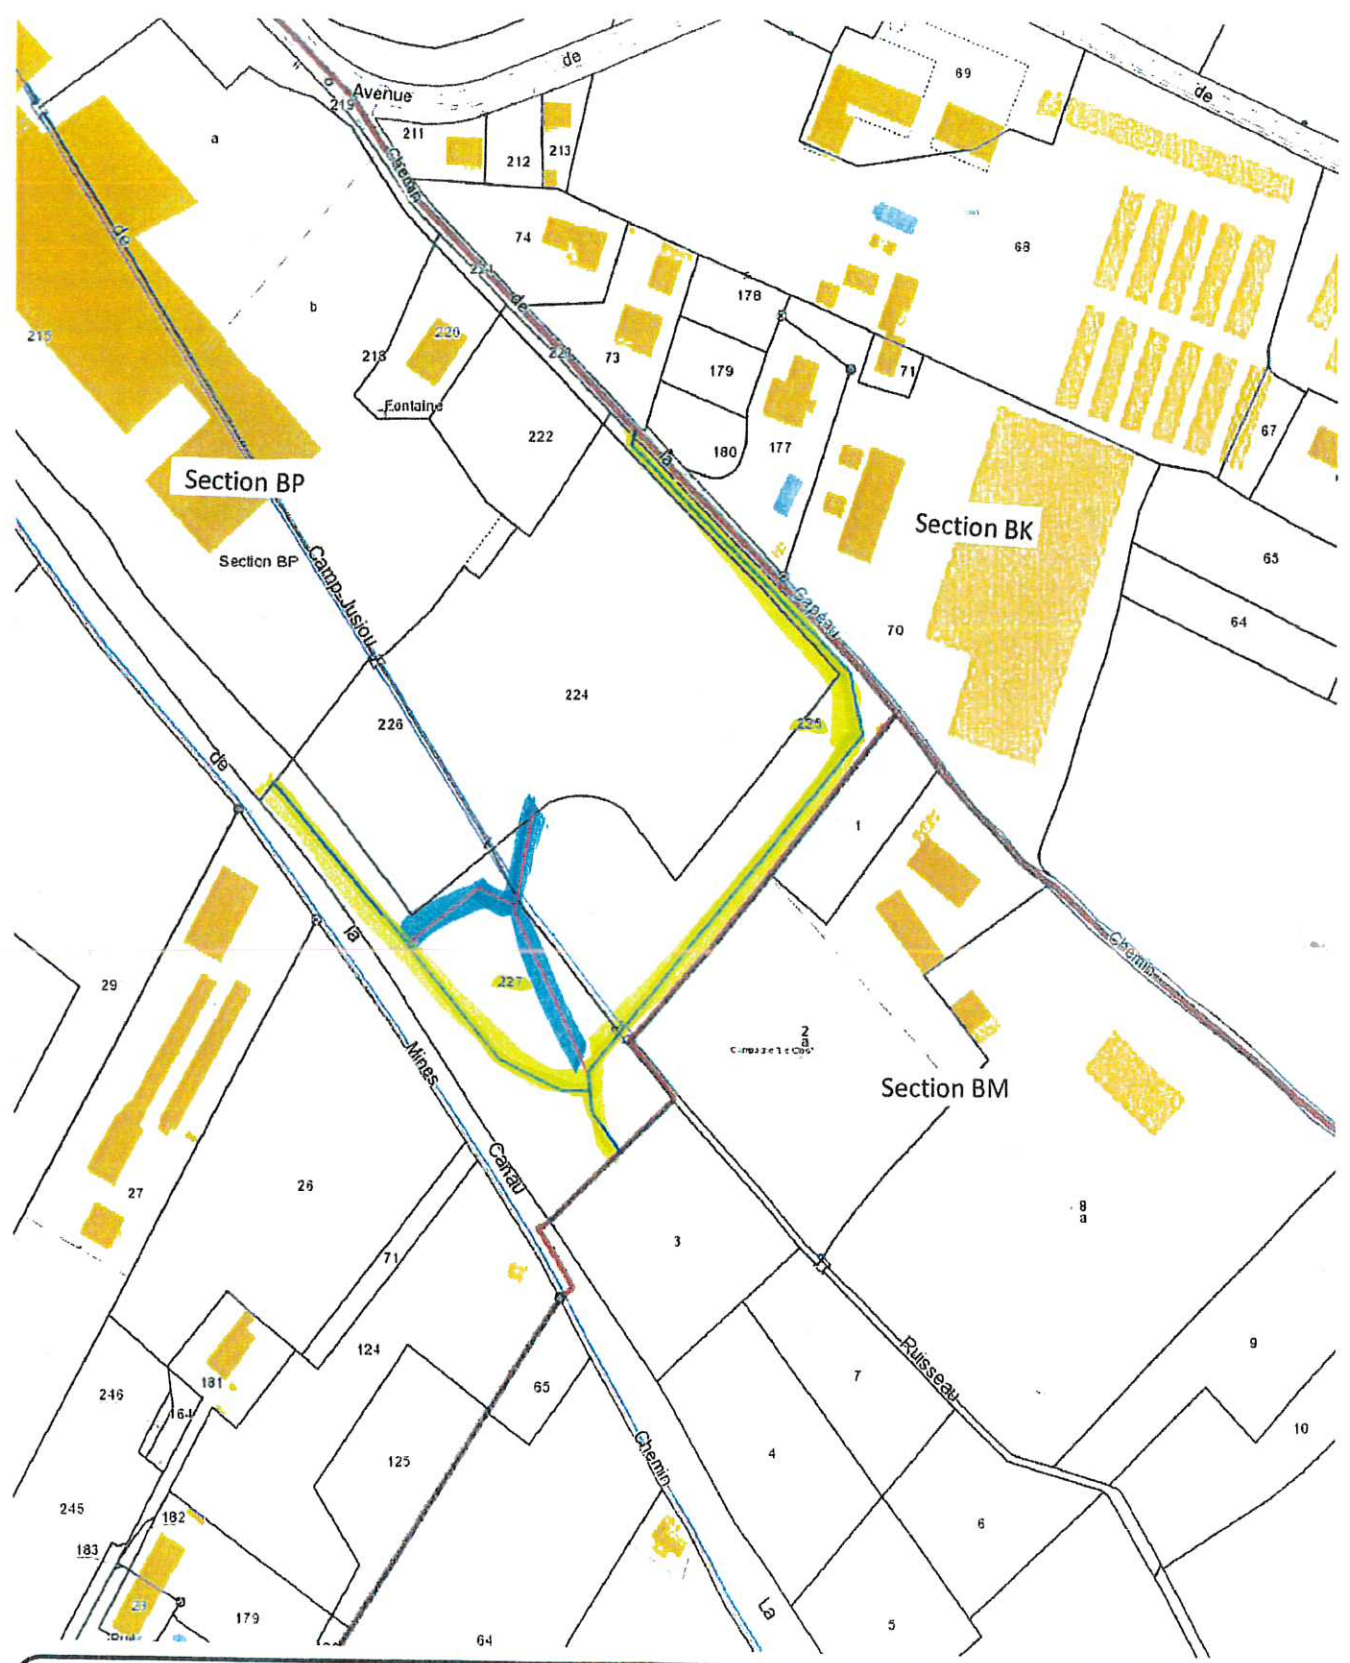

Région PACA - Commune de Gardanne
 Réseau de Gardanne 98-03 ant23
 DEVIATION CONDUITE
 SECTION BP - PARCELLE 225 et 227

SOCIÉTÉ DU CANAL DE PROVENCE ET D'AMÉNAGEMENT DE LA RÉGION PROVENCAL		
SERVICE MAINTENANCE		
DESS SCP	VERIF M COUTEL	
DATE 01.2018	ECH 1/2000	
N°	IND	