





**TIRAGE PROVISOIRE**  
 Transmis pour information et étude

- Positionnement du Nord  
 à titre indicatif

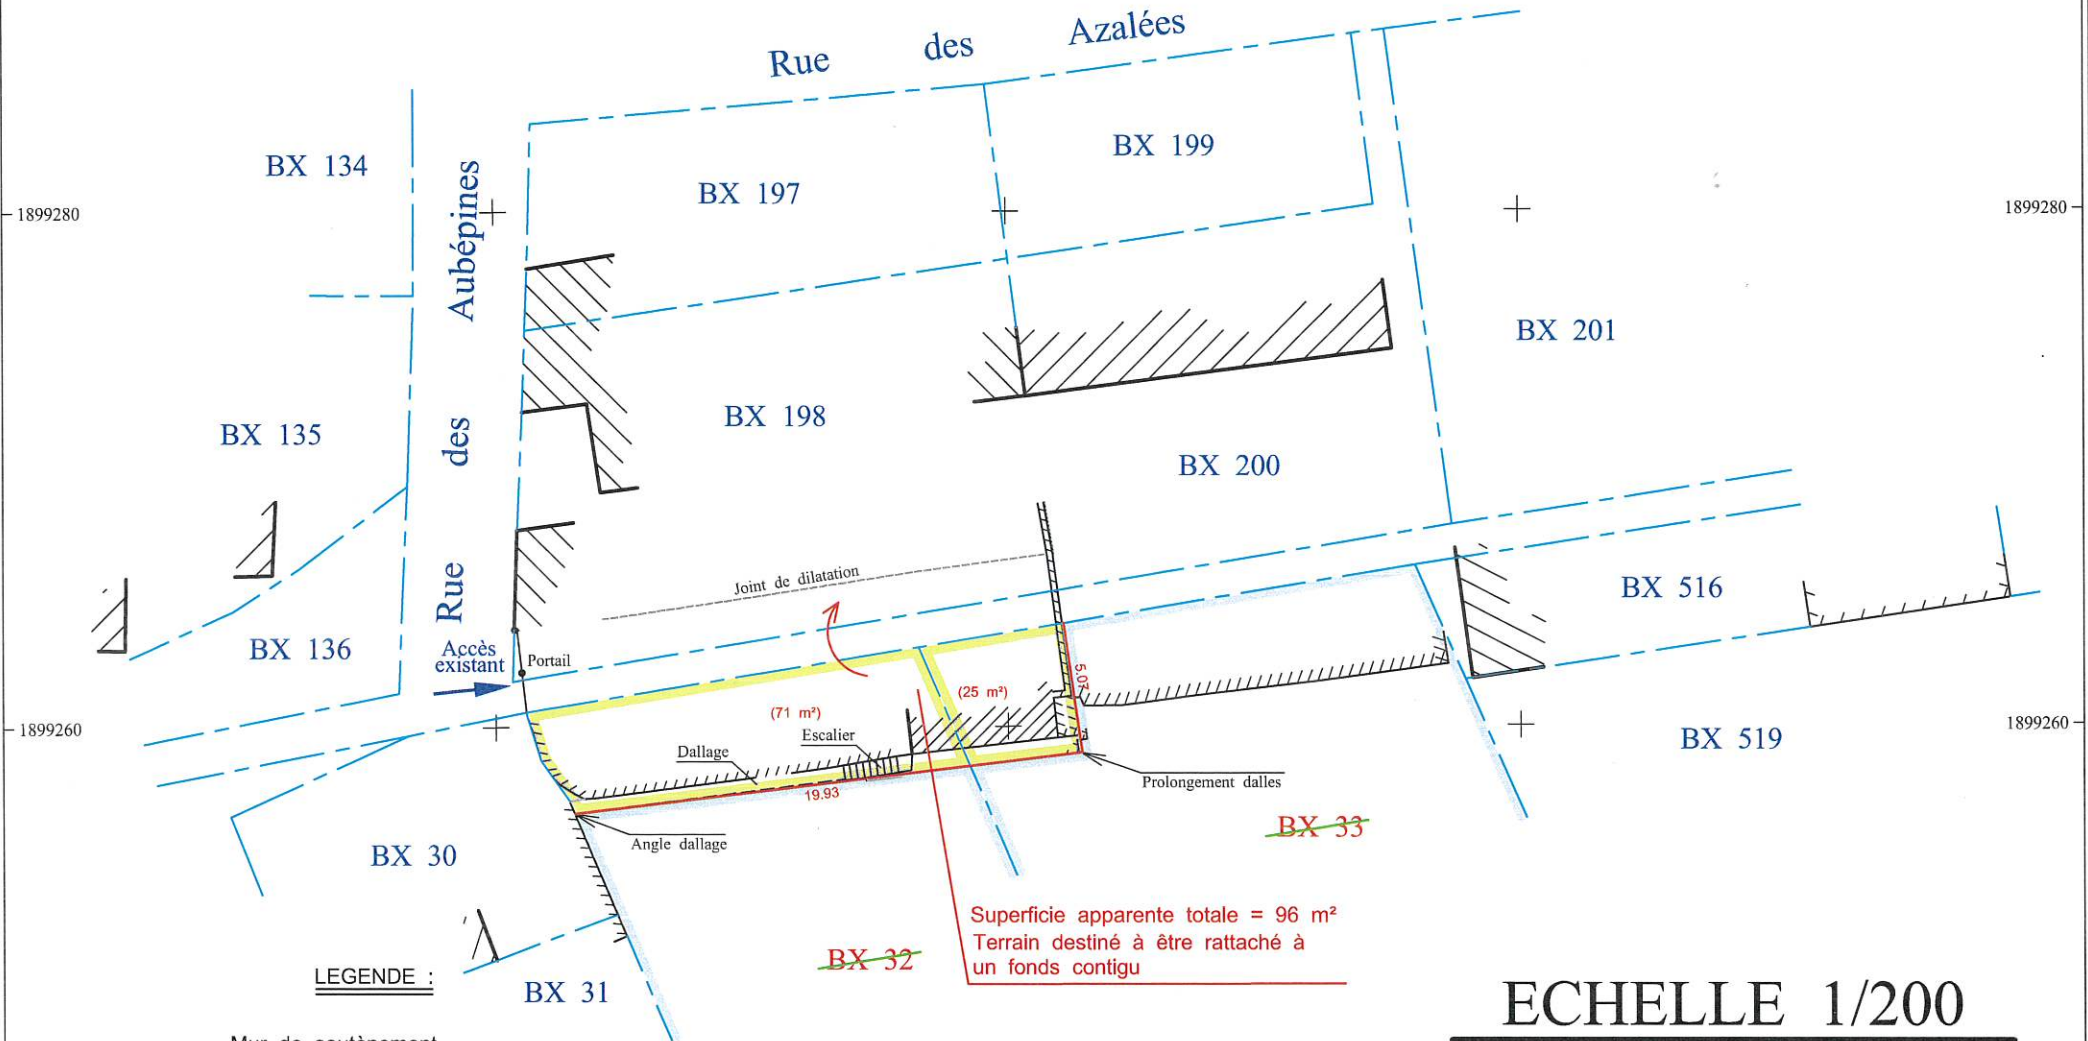

Superficie apparente totale = 96 m<sup>2</sup>  
 Terrain destiné à être rattaché à un fonds contigu

LEGENDE :

-  Mur de soutènement
-  Limite projetée de division
-  Application cadastrale sous réserve des droits des tiers (limite non garantie)

**ECHELLE 1/200**