Envoyé en préfecture le 12/01/2026
Reçu en préfecture le 12/01/2026
Publié le 12/01/2026
ID : 013-211300413-20260108-DEL_2026_08-DE

Département :
BOUCHES DU RHONE

Commune :
GARDANNE

DIRECTION GÉNÉRALE DES FINANCES PUBLIQUES

PLAN DE SITUATION

Le plan ci-joint est extrait est géré par le centre des impôts fonciers
CENTRE DES IMPOTS FONCIER D' AIX
13626 Aix en Provence Cedex 1
tél. 04 42 37 53 67 -fax
cdif.aix-en-provence@dgfip.finances.gouv.fr

Section : BX
Feuille : 000 BX 01

Échelle d'origine : 1/1000
Échelle d'édition : 1/1250

Date d'édition : 22/05/2025
(fuseau horaire de Paris)

Coordonnées en projection : RGF93CC44
©2022 Direction Générale des Finances Publiques

Cet extrait de plan vous est délivré par :
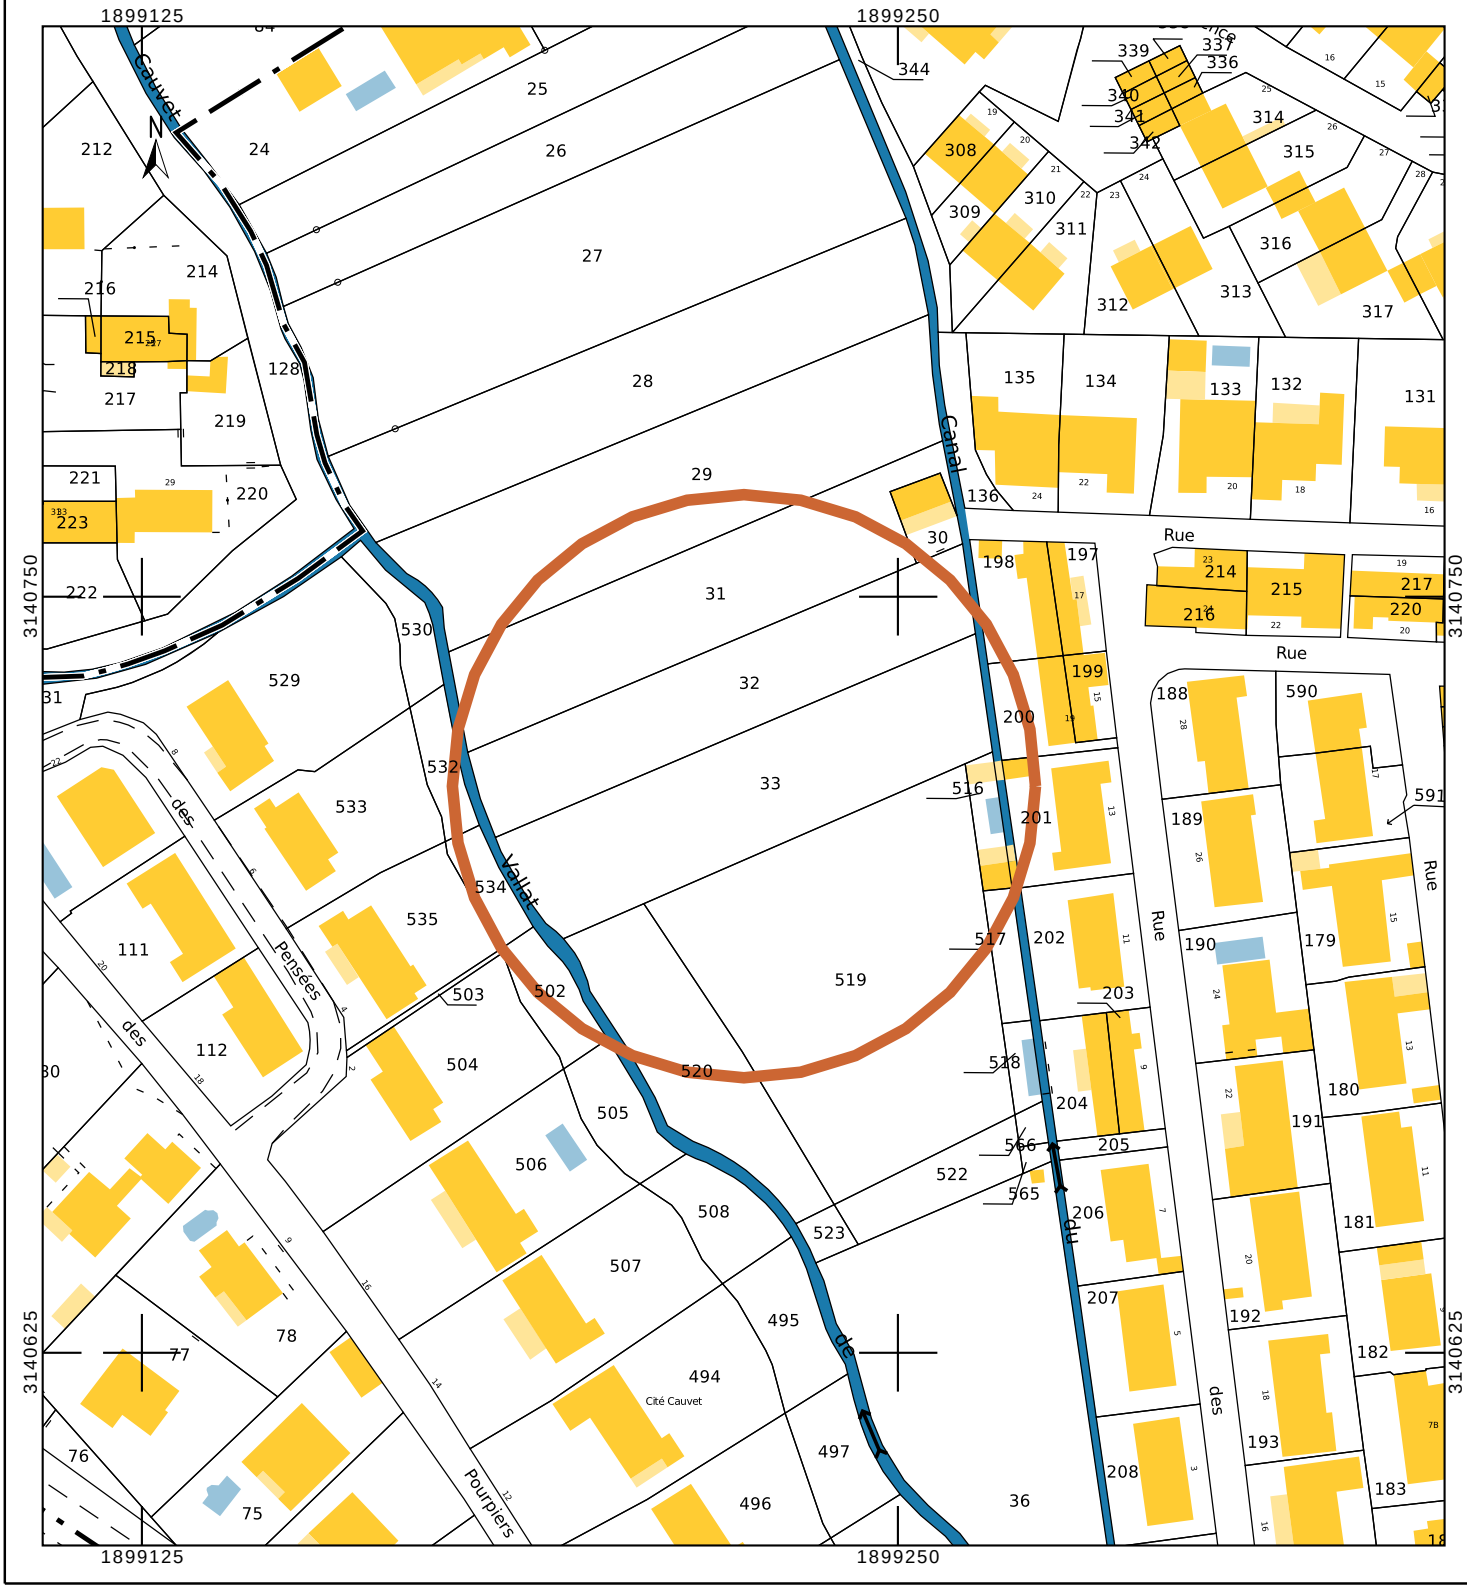
cadastre.gouv.fr