Département :
BOUCHES DU RHONE

Commune :
GARDANNE

Section : D
Feuille : 000 D 01

Échelle d'origine : 1/2500
Échelle d'édition : 1/5000

Date d'édition : 12/05/2026
(fuseau horaire de Paris)

Coordonnées en projection : RGF93CC44
©2022 Direction Générale des Finances Publiques

DIRECTION GÉNÉRALE DES FINANCES PUBLIQUES

EXTRAIT DU PLAN CADASTRAL

Envoyé en préfecture le 10/06/2026
Reçu en préfecture le 10/06/2026
Publié le 11/06/2026
ID : 013-211300413-20260609-DEL_2026_100-DE

Le plan image de cet extrait est géré par le centre des impôts fonciers suivant :

CENTRE DES IMPOTS FONCIER D' AIX
13626 Aix en Provence Cedex 1
tél. 04 42 37 53 67 -fax
cdif.aix-en-provence@dgfip.finances.gouv.fr

Cet extrait de plan vous est délivré par :
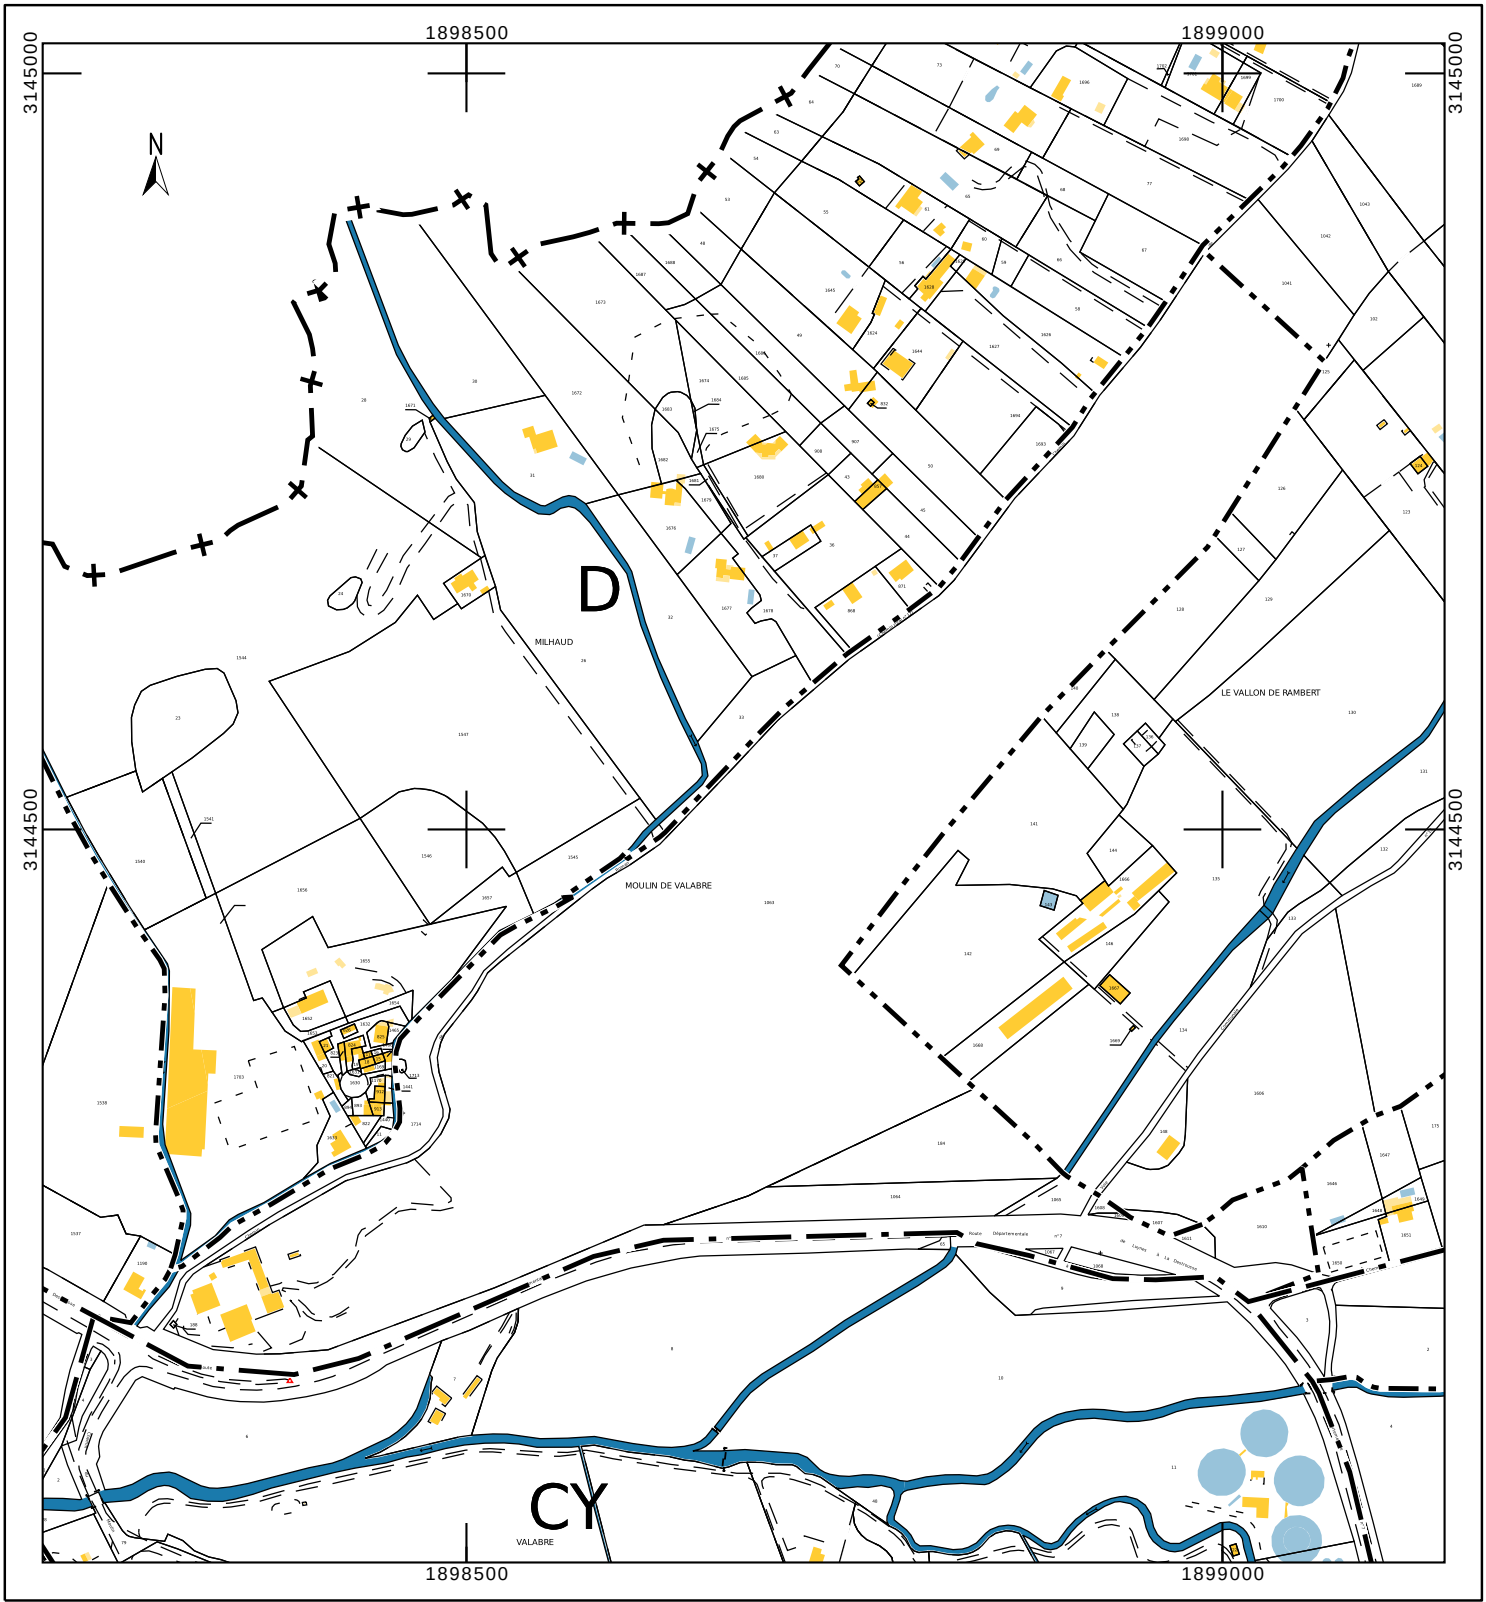
cadastre.gouv.fr