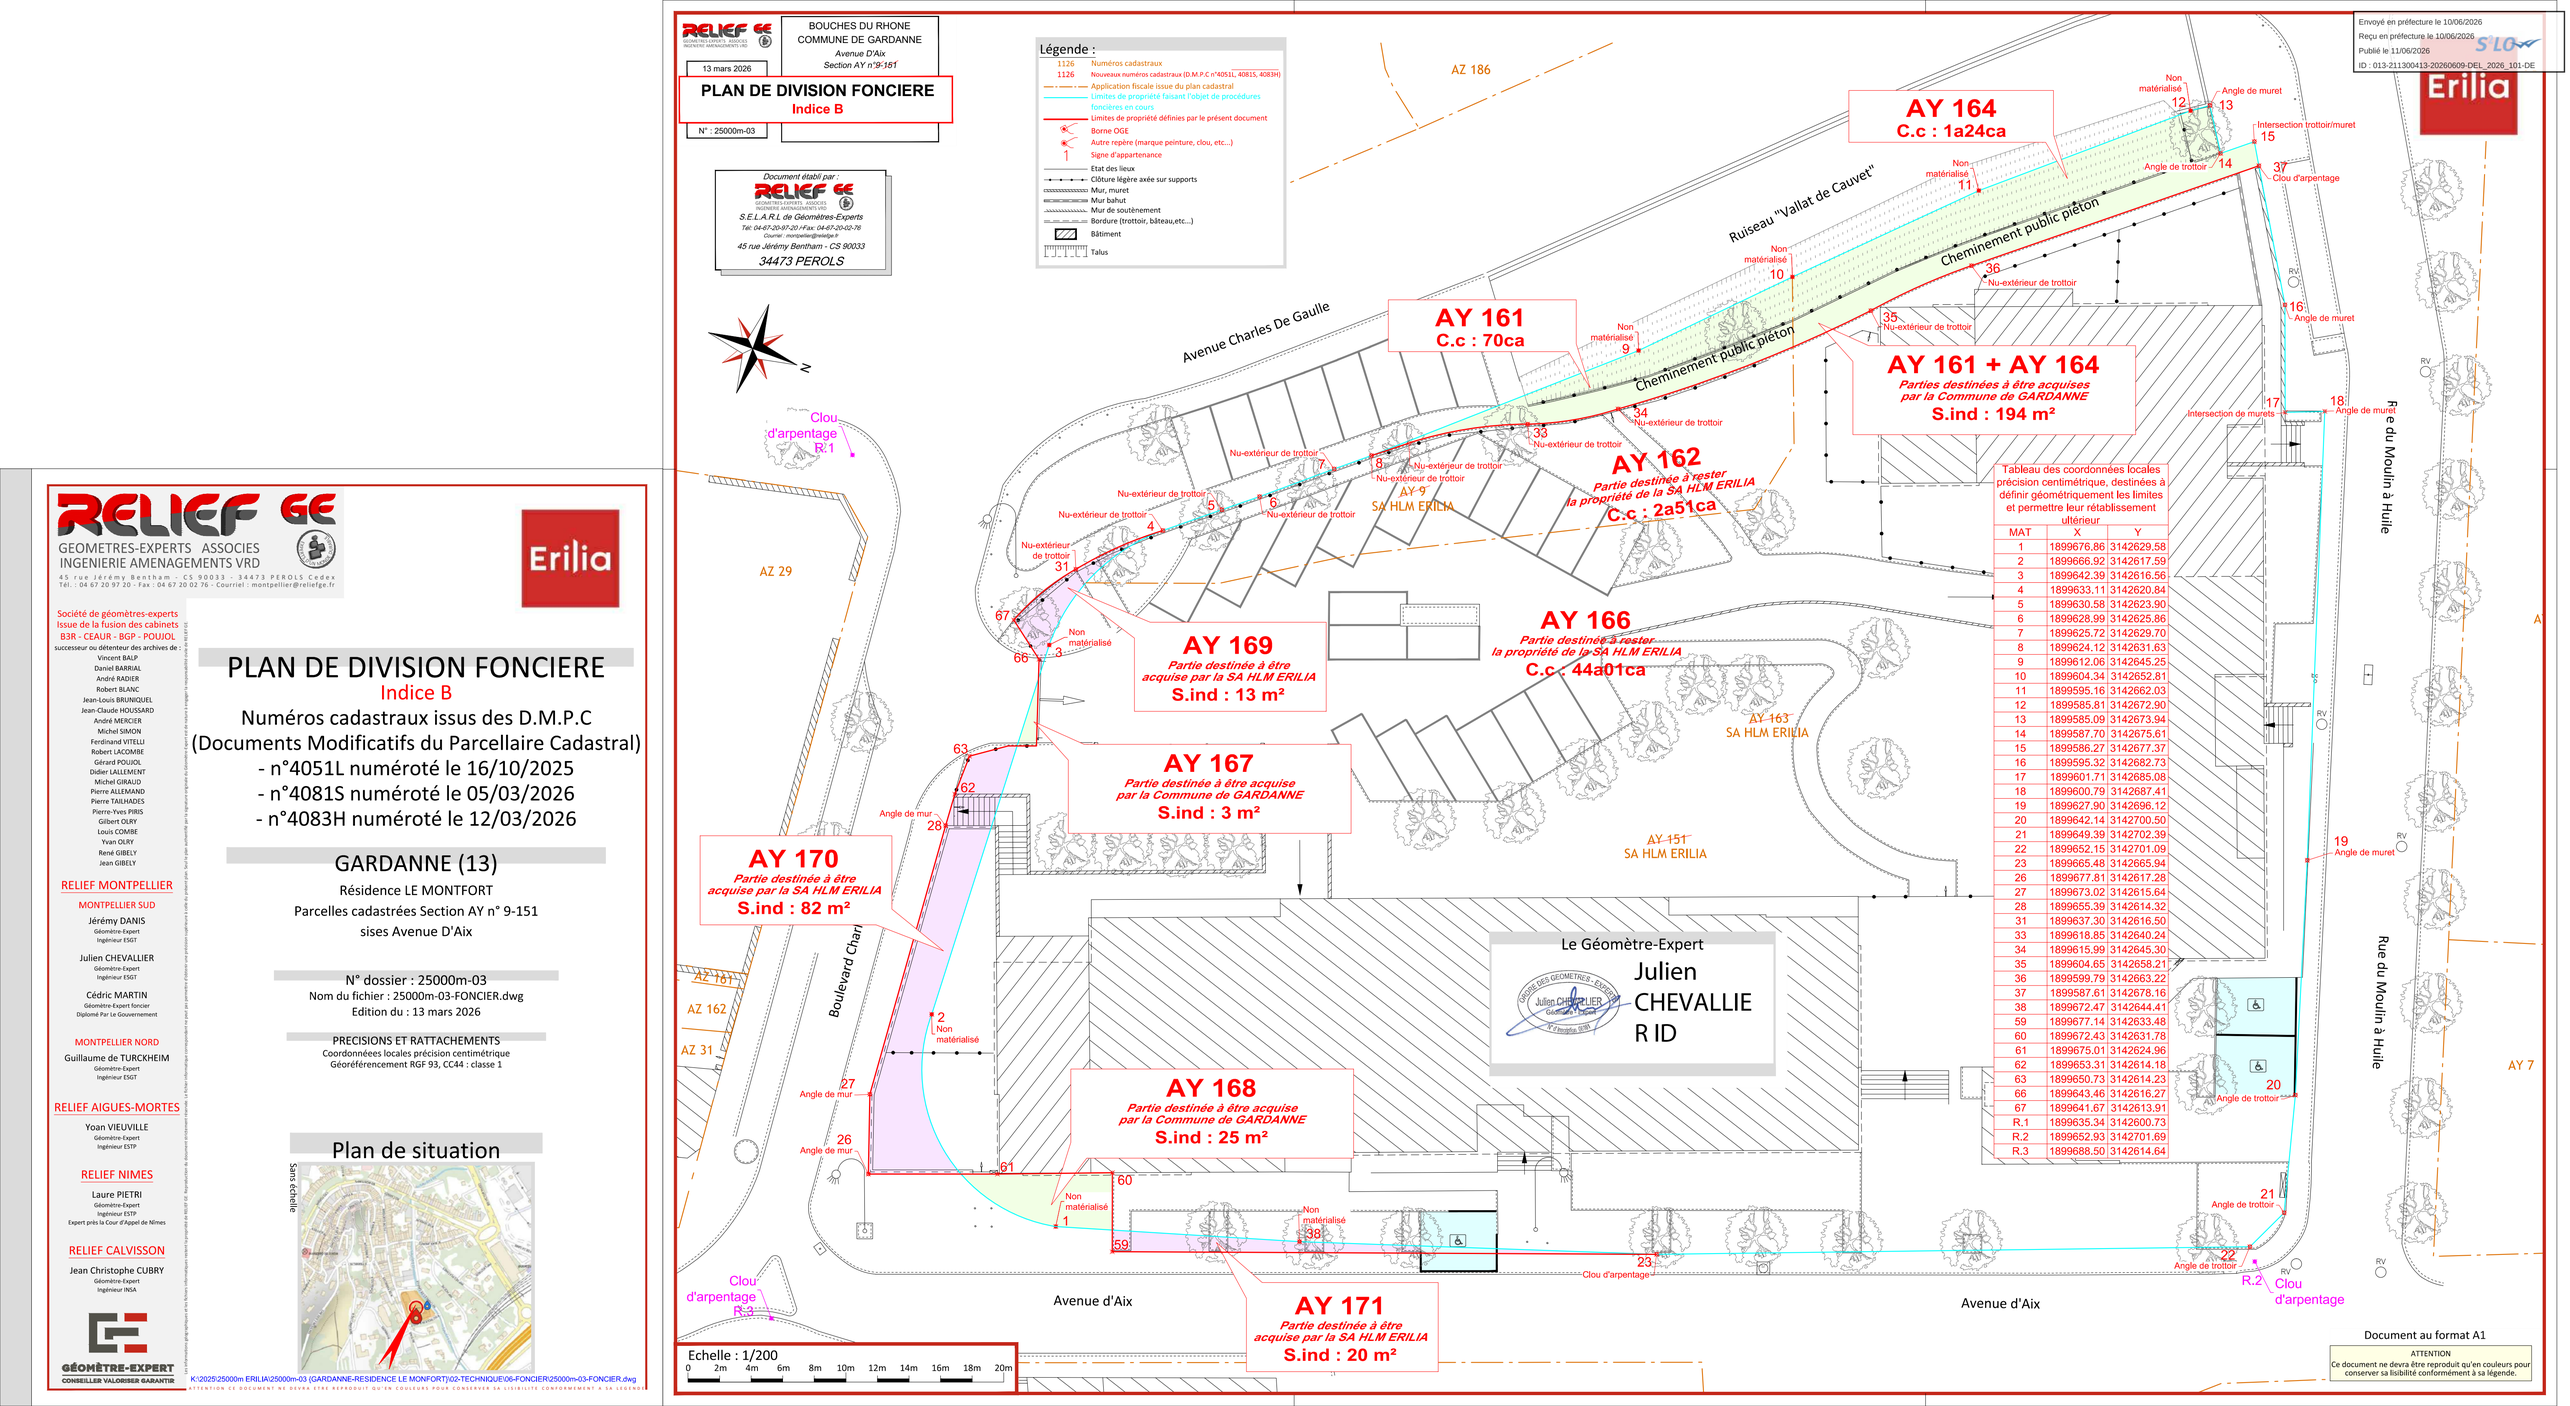

RELIEF GE
GEOMETRES-EXPERTS ASSOCIES
INGENIERIE AMENAGEMENTS VRD
45 rue Jérémy Bentham - CS 90033 - 34473 PEROLS Cedex
Tél. : 04 67 20 97 20 - Fax : 04 67 20 02 76 - Courriel : montpellier@reliefge.fr

Erilia

Société de géomètres-experts
Issue de la fusion des cabinets
B3R - CEAUR - BGP - POUJOL
successeur ou détenteur des archives de :
Vincent BALP
Daniel BARRIAL
André RADIER
Robert BLANC
Jean-Louis BRUNIQUEL
Jean-Claude HOUSSARD
André MERCIER
Michel SIMON
Ferdinand VITELLI
Robert LACOMBE
Gérard POUJOL
Didier LALLEMENT
Michel GIRAUD
Pierre ALLEMAND
Pierre TAILHADES
Pierre-Yves PIRIS
Gilbert OLRY
Louis COMBE
Yvan OLRY
René GIBELY
Jean GIBELY

RELIEF MONTPELLIER

MONTPELLIER SUD
Jérémy DANIS
Géomètre-Expert
Ingénieur ESGT
Julien CHEVALLIER
Géomètre-Expert
Ingénieur ESGT
Cédric MARTIN
Géomètre-Expert foncier
Diplomé Par Le Gouvernement

MONTPELLIER NORD
Guillaume de TURCKHEIM
Géomètre-Expert
Ingénieur ESGT

RELIEF AIGUES-MORTES
Yoan VIEUVILLE
Géomètre-Expert
Ingénieur ESTP

RELIEF NIMES
Laure PIETRI
Géomètre-Expert
Ingénieur ESTP
Expert près la Cour d'Appel de Nîmes

RELIEF CALVISSON
Jean Christophe CUBRY
Géomètre-Expert
Ingénieur INSA

GÉOMÈTRE-EXPERT
CONSEILLER VALORISER GARANTIR

PLAN DE DIVISION FONCIERE

Indice B

Numéros cadastraux issus des D.M.P.C
(Documents Modificatifs du Parcellaire Cadastral)
- n°4051L numéroté le 16/10/2025
- n°4081S numéroté le 05/03/2026
- n°4083H numéroté le 12/03/2026

GARDANNE (13)

Résidence LE MONTFORT
Parcelles cadastrées Section AY n° 9-151
sises Avenue D'Aix

N° dossier : 25000m-03
Nom du fichier : 25000m-03-FONCIER.dwg
Edition du : 13 mars 2026

PRECISIONS ET RATTACHEMENTS
Coordonnées locales précision centimétrique
Géoréférencement RGF 93, CC44 : classe 1

Plan de situation

Sans échelle

K:\2025\25000m ERILIA\25000m-03 (GARDANNE-RESIDENCE LE MONFORT)\02-TECHNIQUE\06-FONCIER\25000m-03-FONCIER.dwg

ATTENTION CE DOCUMENT NE DEVRA ETRE REPRODUIT QU'EN COULEURS POUR CONSERVER SA LISIBILITE CONFORMEMENT A SA LEGENDE